


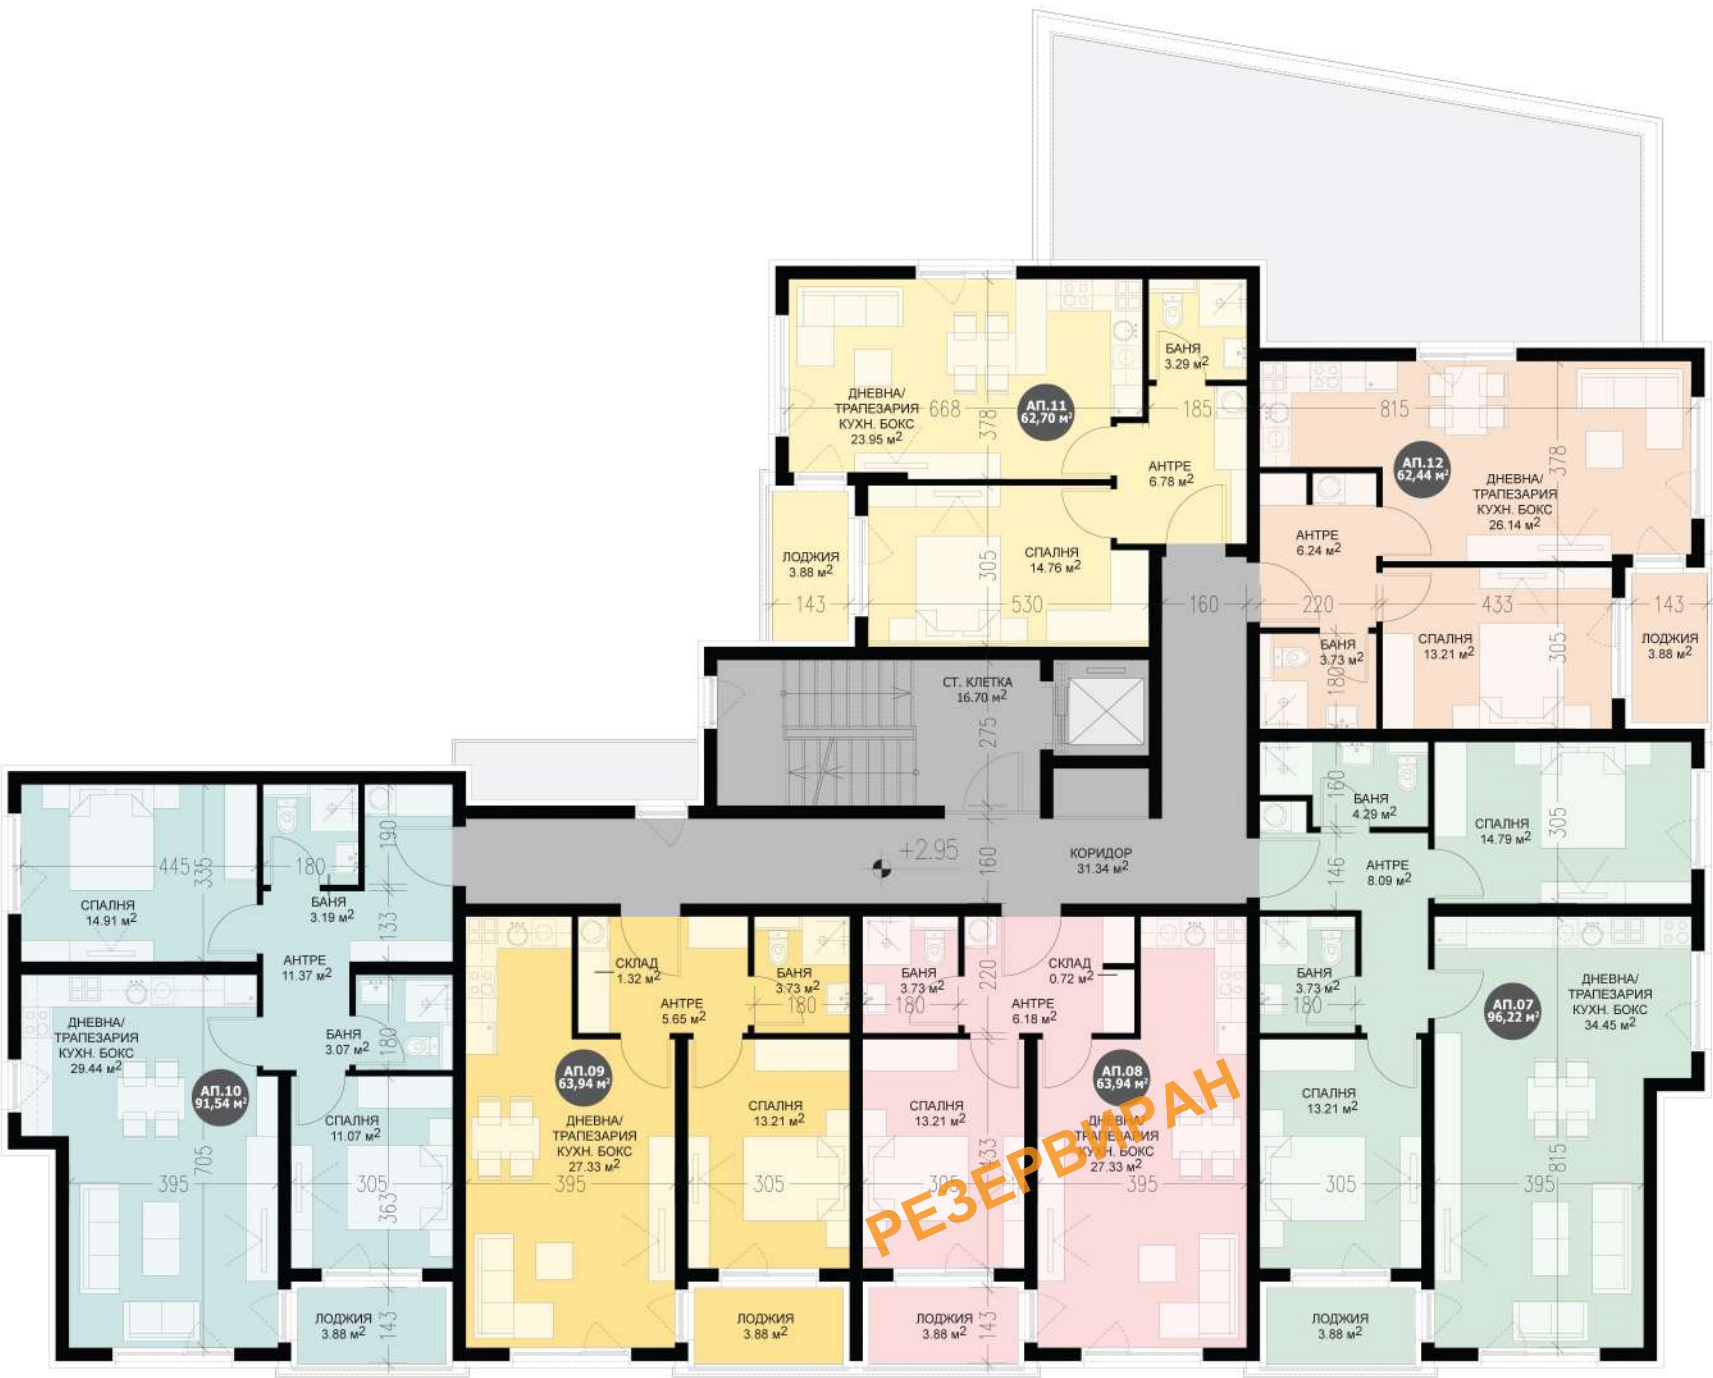

ПЛАН ПЪРВИ ЕТАЖ
КОТА +2.95



АПАРТАМЕНТ №07 **301 975 EUR**
ПЛОЩ БЕЗ ОБЩИ ЧАСТИ: 96.22 м²
ОБЩИ ЧАСТИ: 19.90 м²
СКЛАД 18: 4.67 м²
ОБЩА ПЛОЩ: 120.79 м²

АПАРТАМЕНТ №08
ПЛОЩ БЕЗ ОБЩИ ЧАСТИ: 63.94 м²
ОБЩИ ЧАСТИ: 13.13 м²
ОБЩА ПЛОЩ: РЕЗЕРВИРАН 77.07 м²

АПАРТАМЕНТ №09 **196 529 EUR**
ПЛОЩ БЕЗ ОБЩИ ЧАСТИ: 63.94 м²
ОБЩИ ЧАСТИ: 13.13 м²
ОБЩА ПЛОЩ: 77.07 м²

АПАРТАМЕНТ №10 **286 175 EUR**
ПЛОЩ БЕЗ ОБЩИ ЧАСТИ: 91.54 м²
ОБЩИ ЧАСТИ: 18.68 м²
СКЛАД 17: 4.25 м²
ОБЩА ПЛОЩ: 114.47 м²

АПАРТАМЕНТ №11 **196 575 EUR**
ПЛОЩ БЕЗ ОБЩИ ЧАСТИ: 62.70 м²
ОБЩИ ЧАСТИ: 12.34 м²
СКЛАД 4: 3.59 м²
ОБЩА ПЛОЩ: 78.63 м²

АПАРТАМЕНТ №12 **195 300 EUR**
ПЛОЩ БЕЗ ОБЩИ ЧАСТИ: 62.44 м²
ОБЩИ ЧАСТИ: 12.75 м²
СКЛАД 3: 2.93 м²
ОБЩА ПЛОЩ: 78.12 м²



SINTA
ENGINEERING