


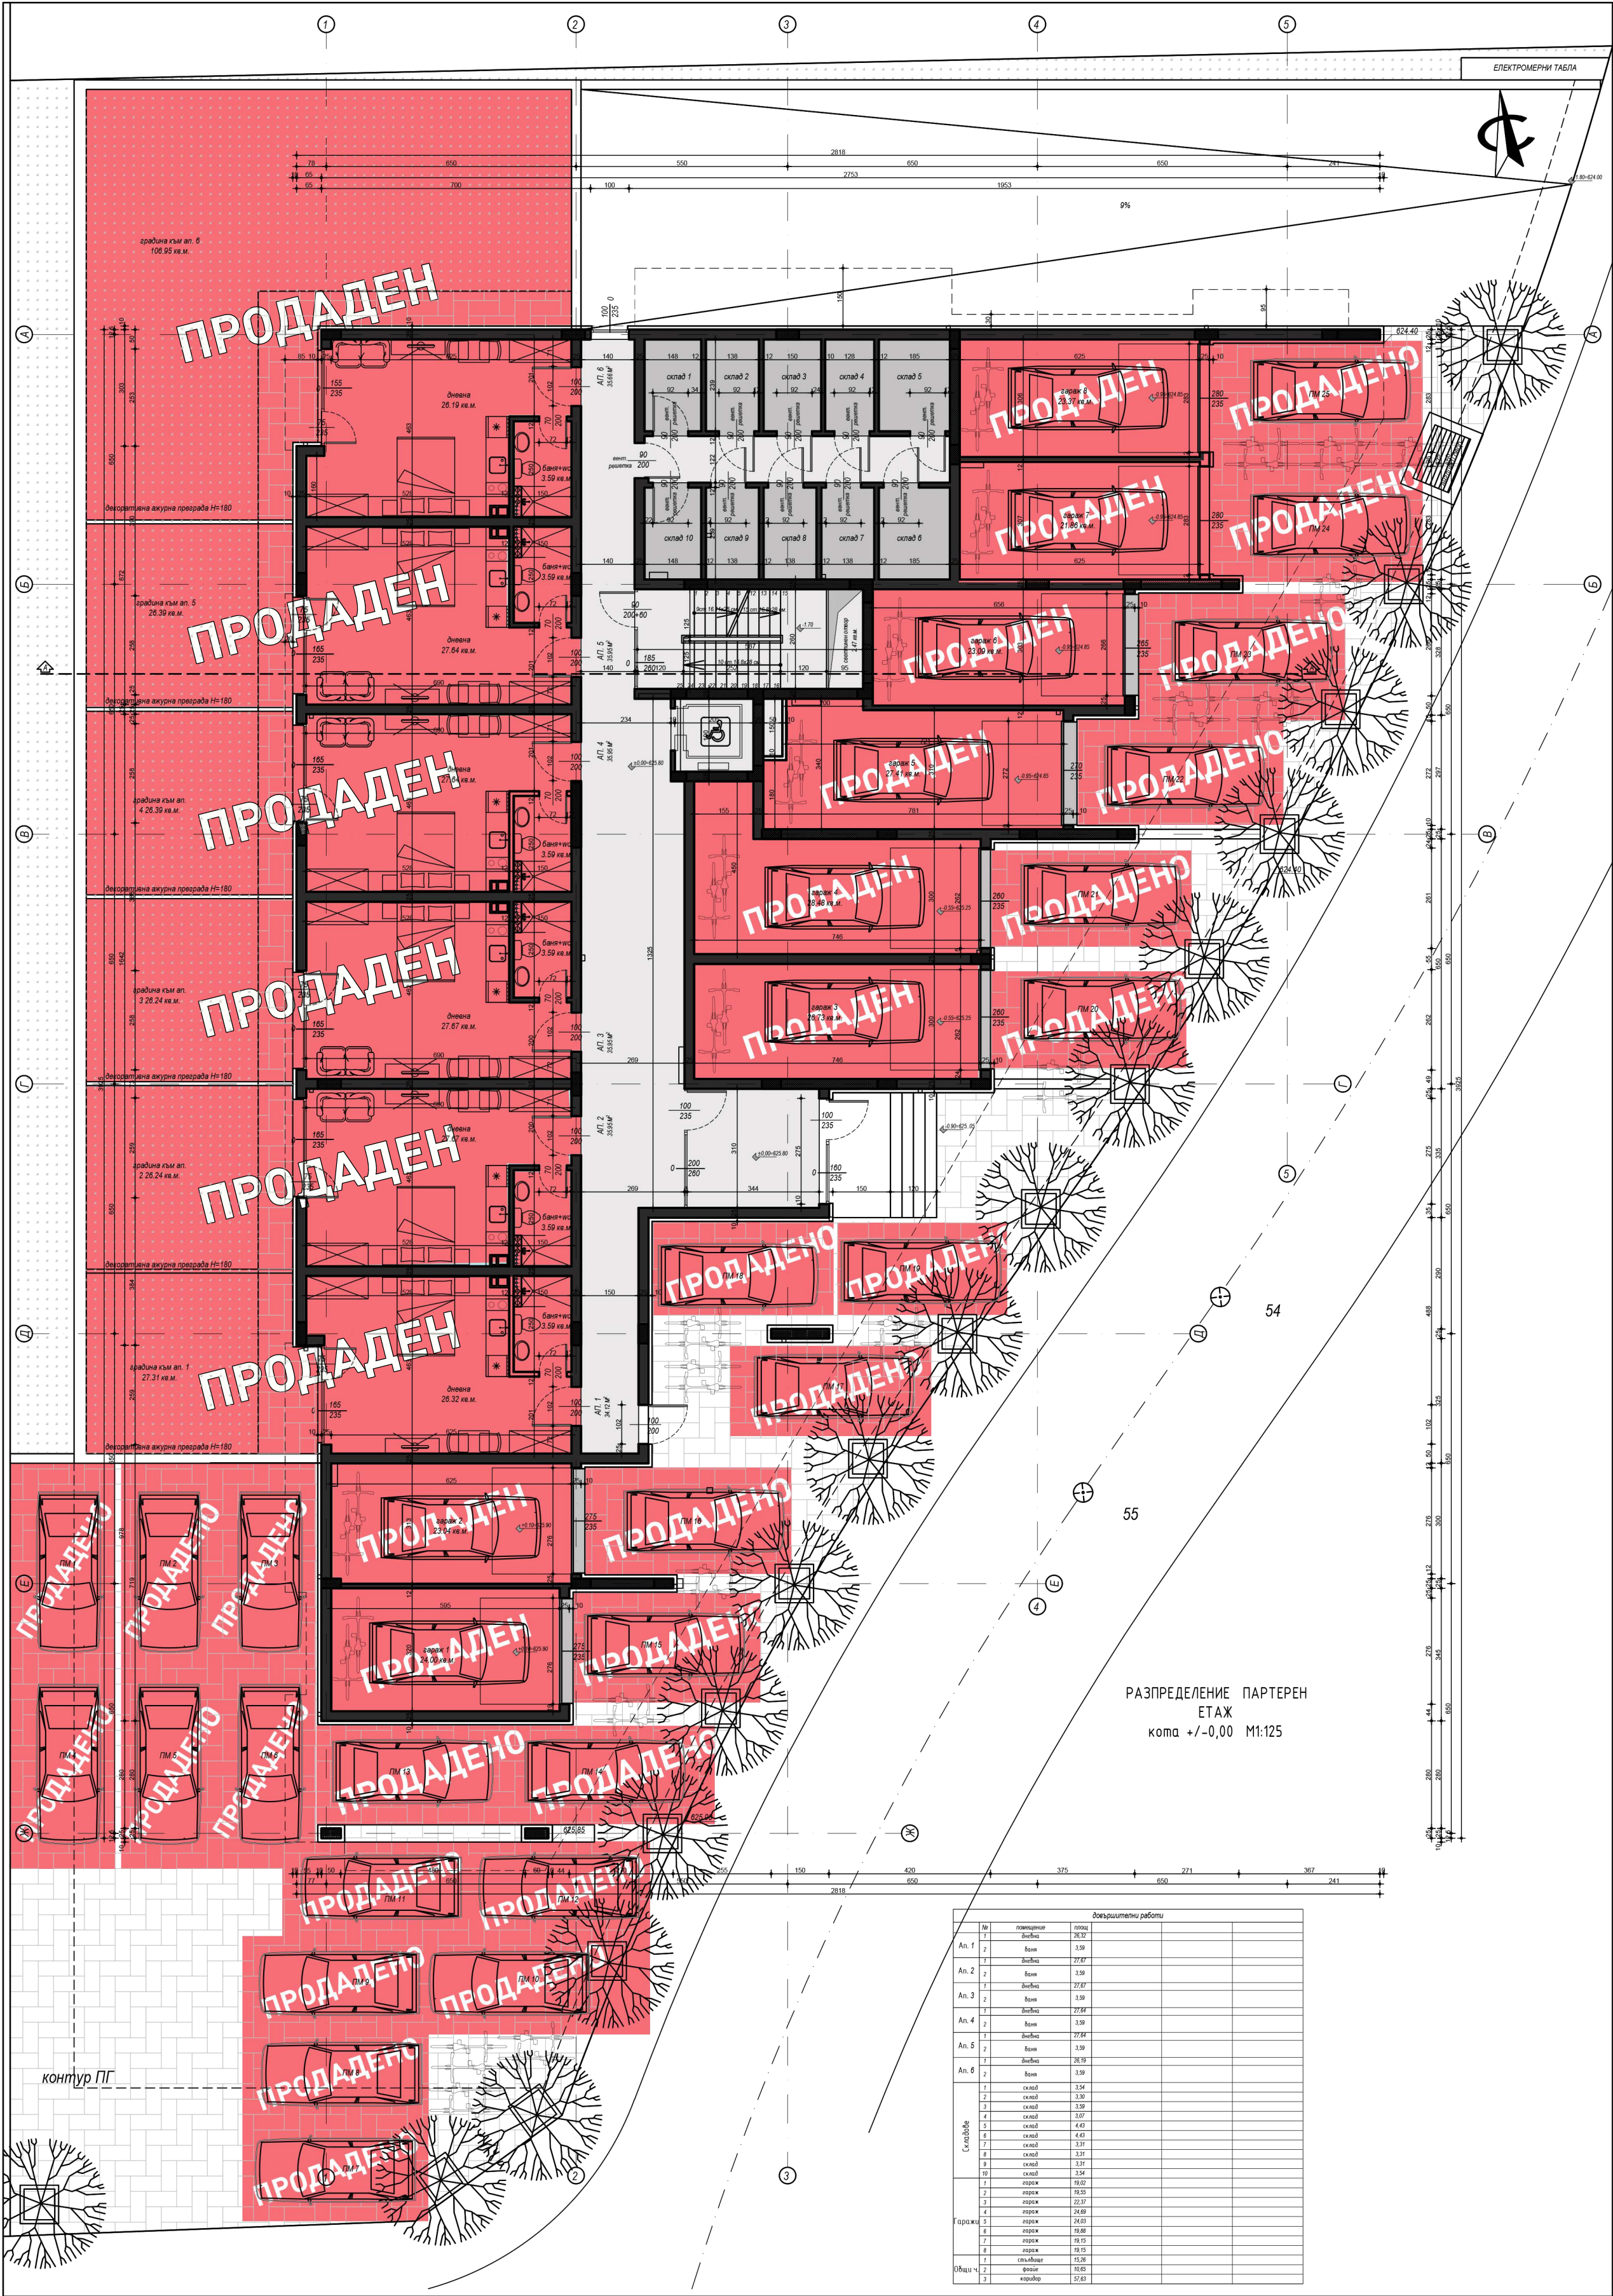

ЕЛЕКТРОМЕРНИ ТАБЛА

РАЗПРЕДЕЛЕНИЕ ПАРТЕРЕН
ЕТАЖ
кома +/-0,00 М1:125

Складове	склад	3,34	
	склад	3,30	
	склад	3,30	
	склад	3,07	
	склад	4,43	
	склад	4,43	
	склад	3,37	
	склад	3,37	
	склад	3,37	
	склад	3,34	
