


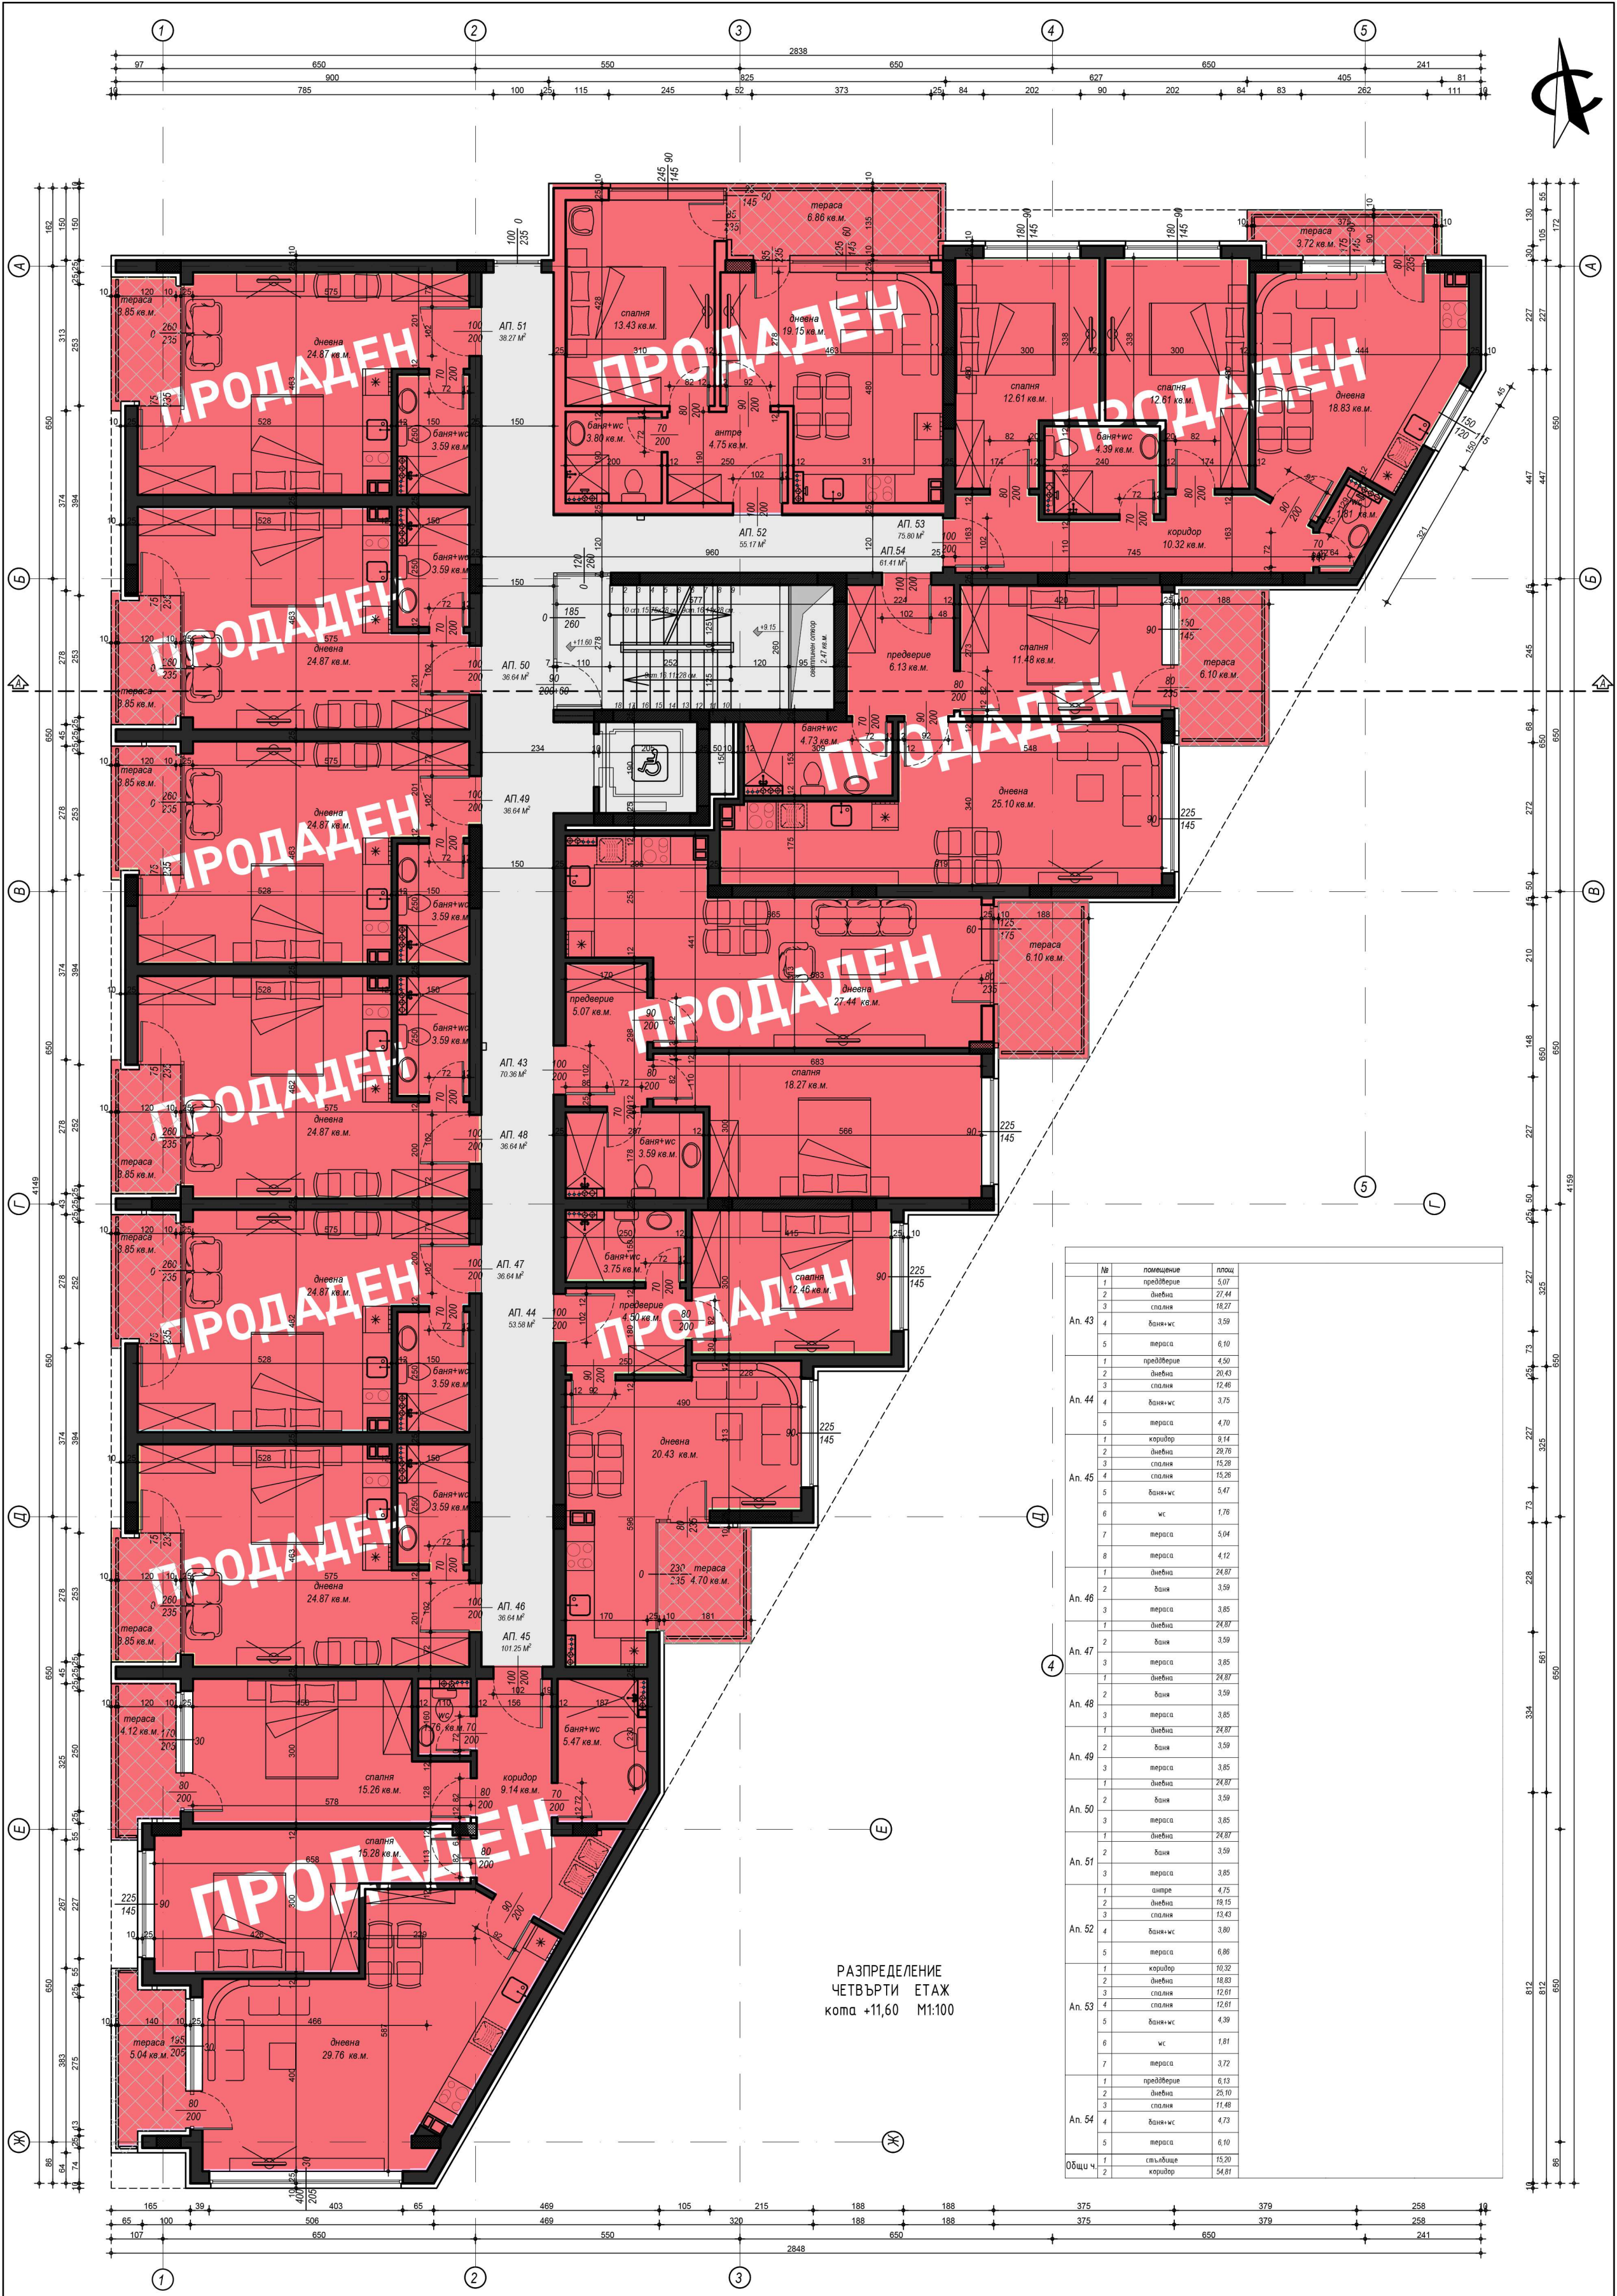

РАЗПРЕДЕЛЕНИЕ
ЧЕТВЪРТИ ЕТАЖ
кота +11,60 М1:100

№		помещение	площ
Ап. 43	1	преддверие	5,07
	2	дневна	27,44
	3	спалня	18,27
	4	баня+wc	3,59
Ап. 44	5	тераса	6,10
	1	преддверие	4,50
	2	дневна	20,43
	3	спалня	12,46
Ап. 45	4	баня+wc	3,75
	5	тераса	4,70
	1	коридор	9,14
	2	дневна	28,76
Ап. 46	3	спалня	15,28
	4	спалня	15,28
	5	баня+wc	5,47
	6	wc	1,78
Ап. 47	7	тераса	5,04
	8	тераса	4,12
	1	дневна	24,87
	2	баня	3,59
Ап. 48	3	тераса	3,85
	1	дневна	24,87
	2	баня	3,59
	3	тераса	3,85
Ап. 49	1	дневна	24,87
	2	баня	3,59
	3	тераса	3,85
	4	тераса	3,85
Ап. 50	1	дневна	24,87
	2	баня	3,59
	3	тераса	3,85
	4	тераса	3,85
Ап. 51	1	антре	4,75
	2	дневна	19,15
	3	спалня	13,43
	4	баня+wc	3,80
Ап. 52	5	тераса	6,86
	1	коридор	10,32
	2	дневна	18,83
	3	спалня	12,61
Ап. 53	4	спалня	12,61
	5	баня+wc	4,39
	6	wc	1,81
	7	тераса	3,72
Ап. 54	1	преддверие	6,13
	2	дневна	25,10
	3	спалня	11,48
	4	баня+wc	4,73
Общи ч.	1	стъълници	15,20
	2	коридор	54,81